



Knudsgången 1

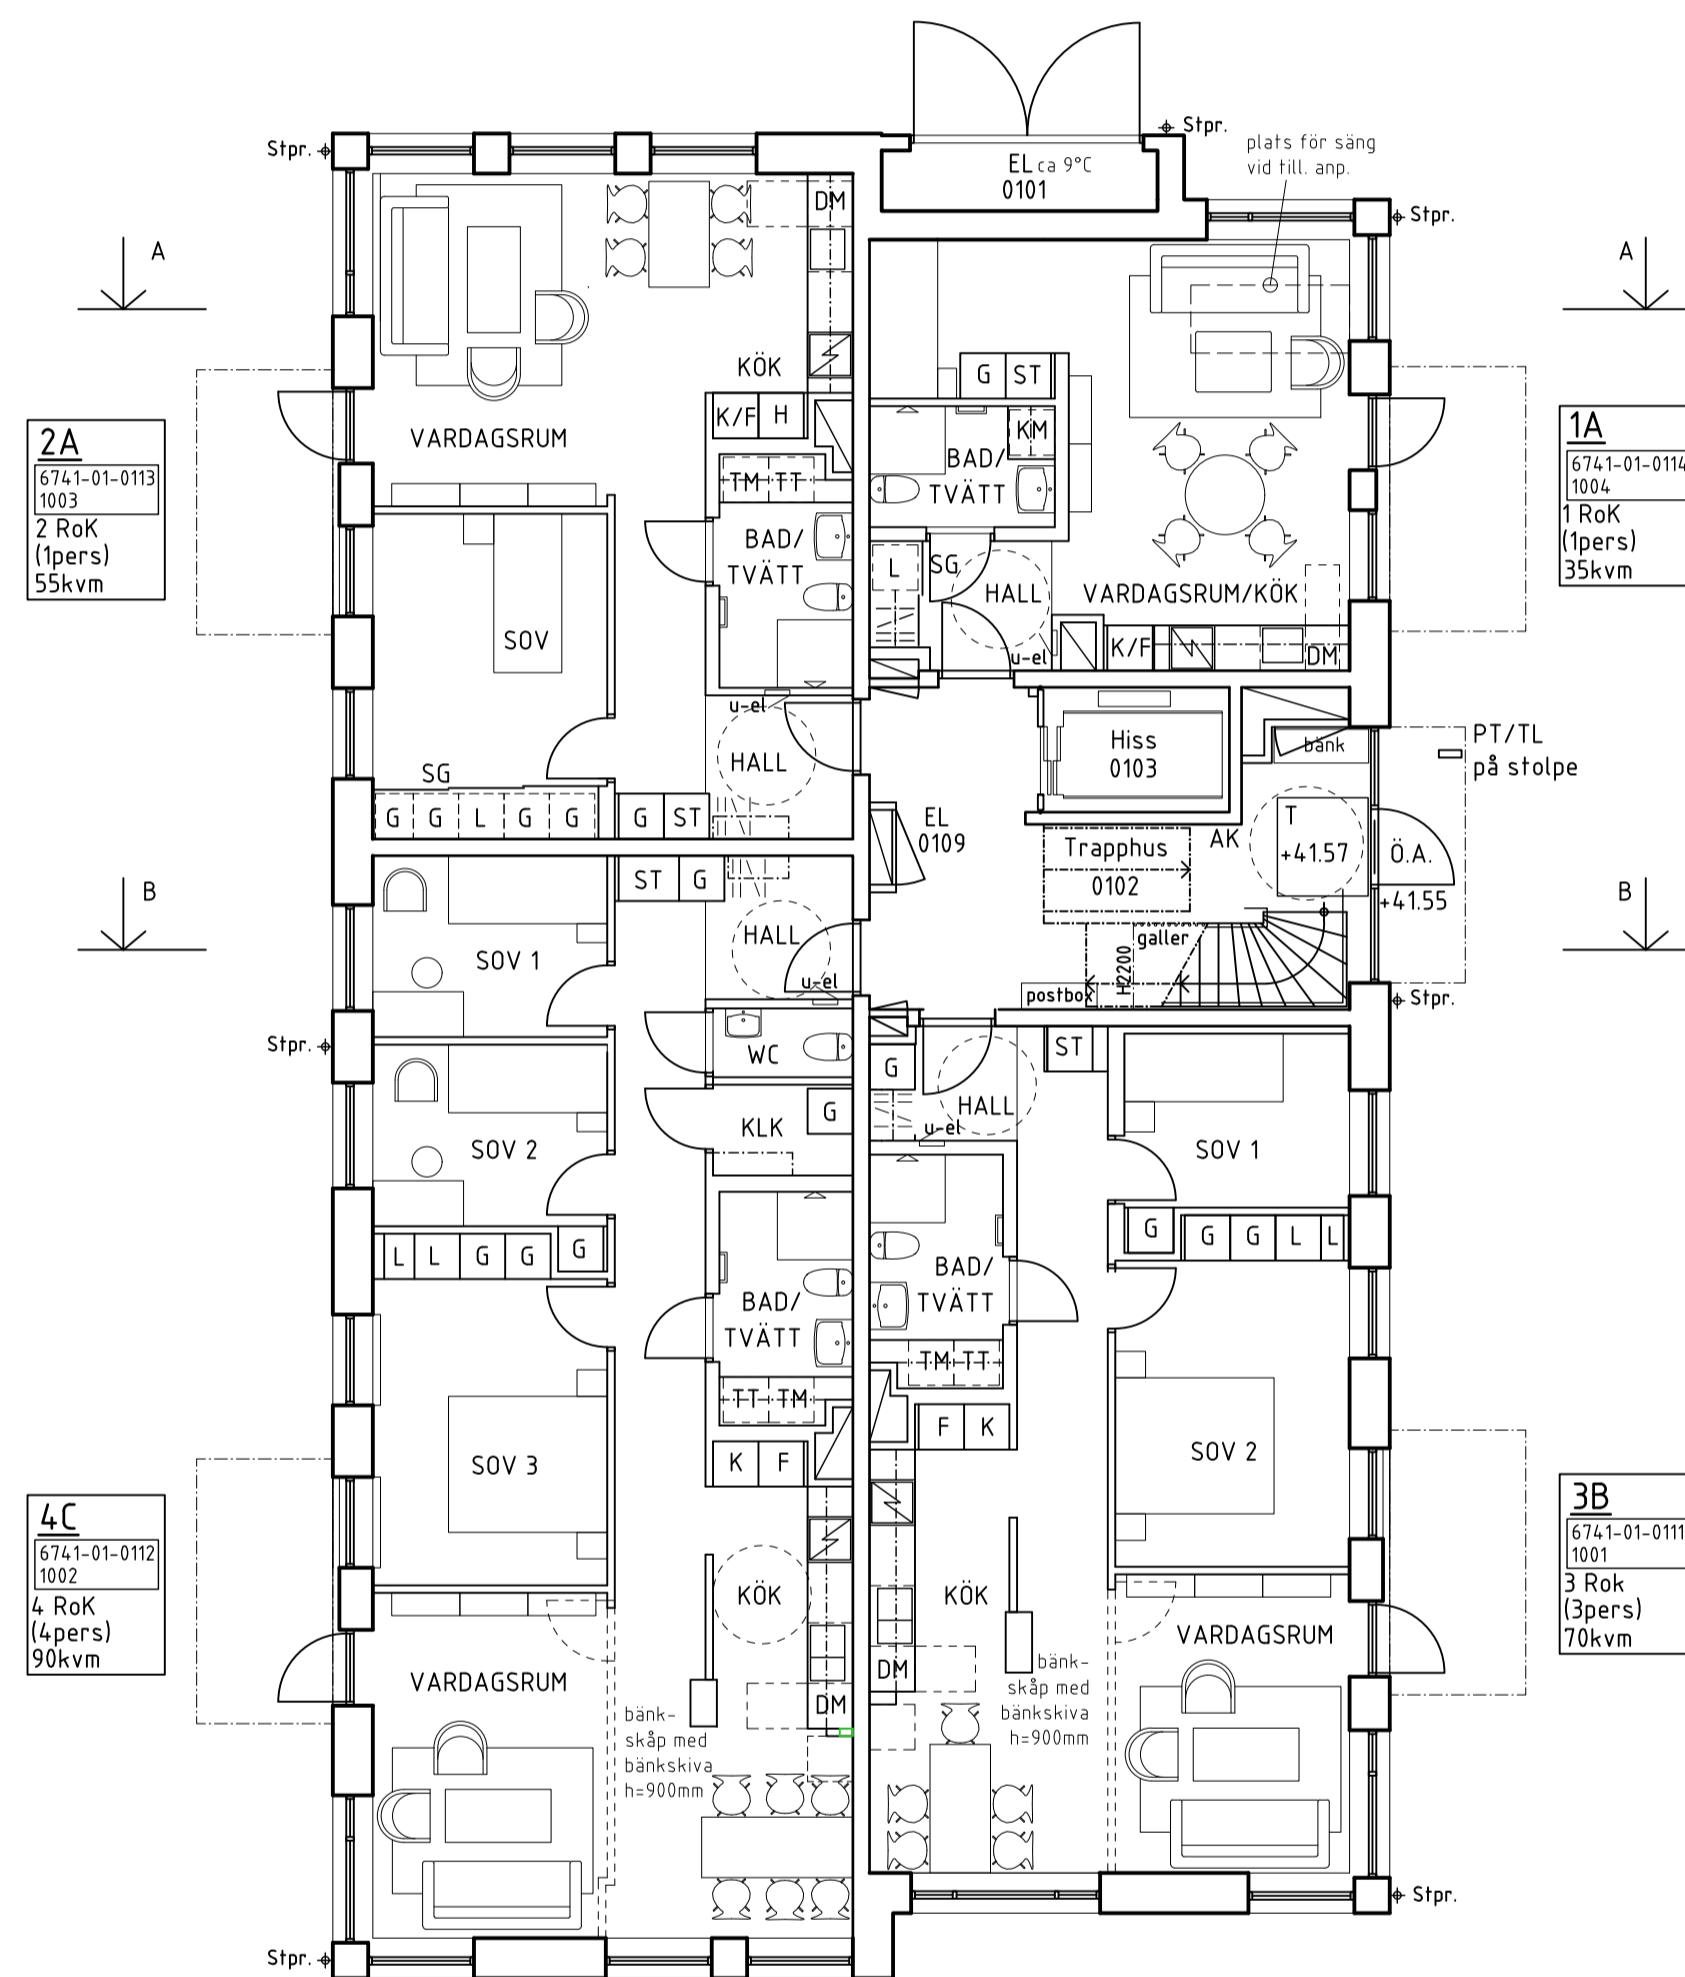

HUS 1
Plan 10, (Markplan)

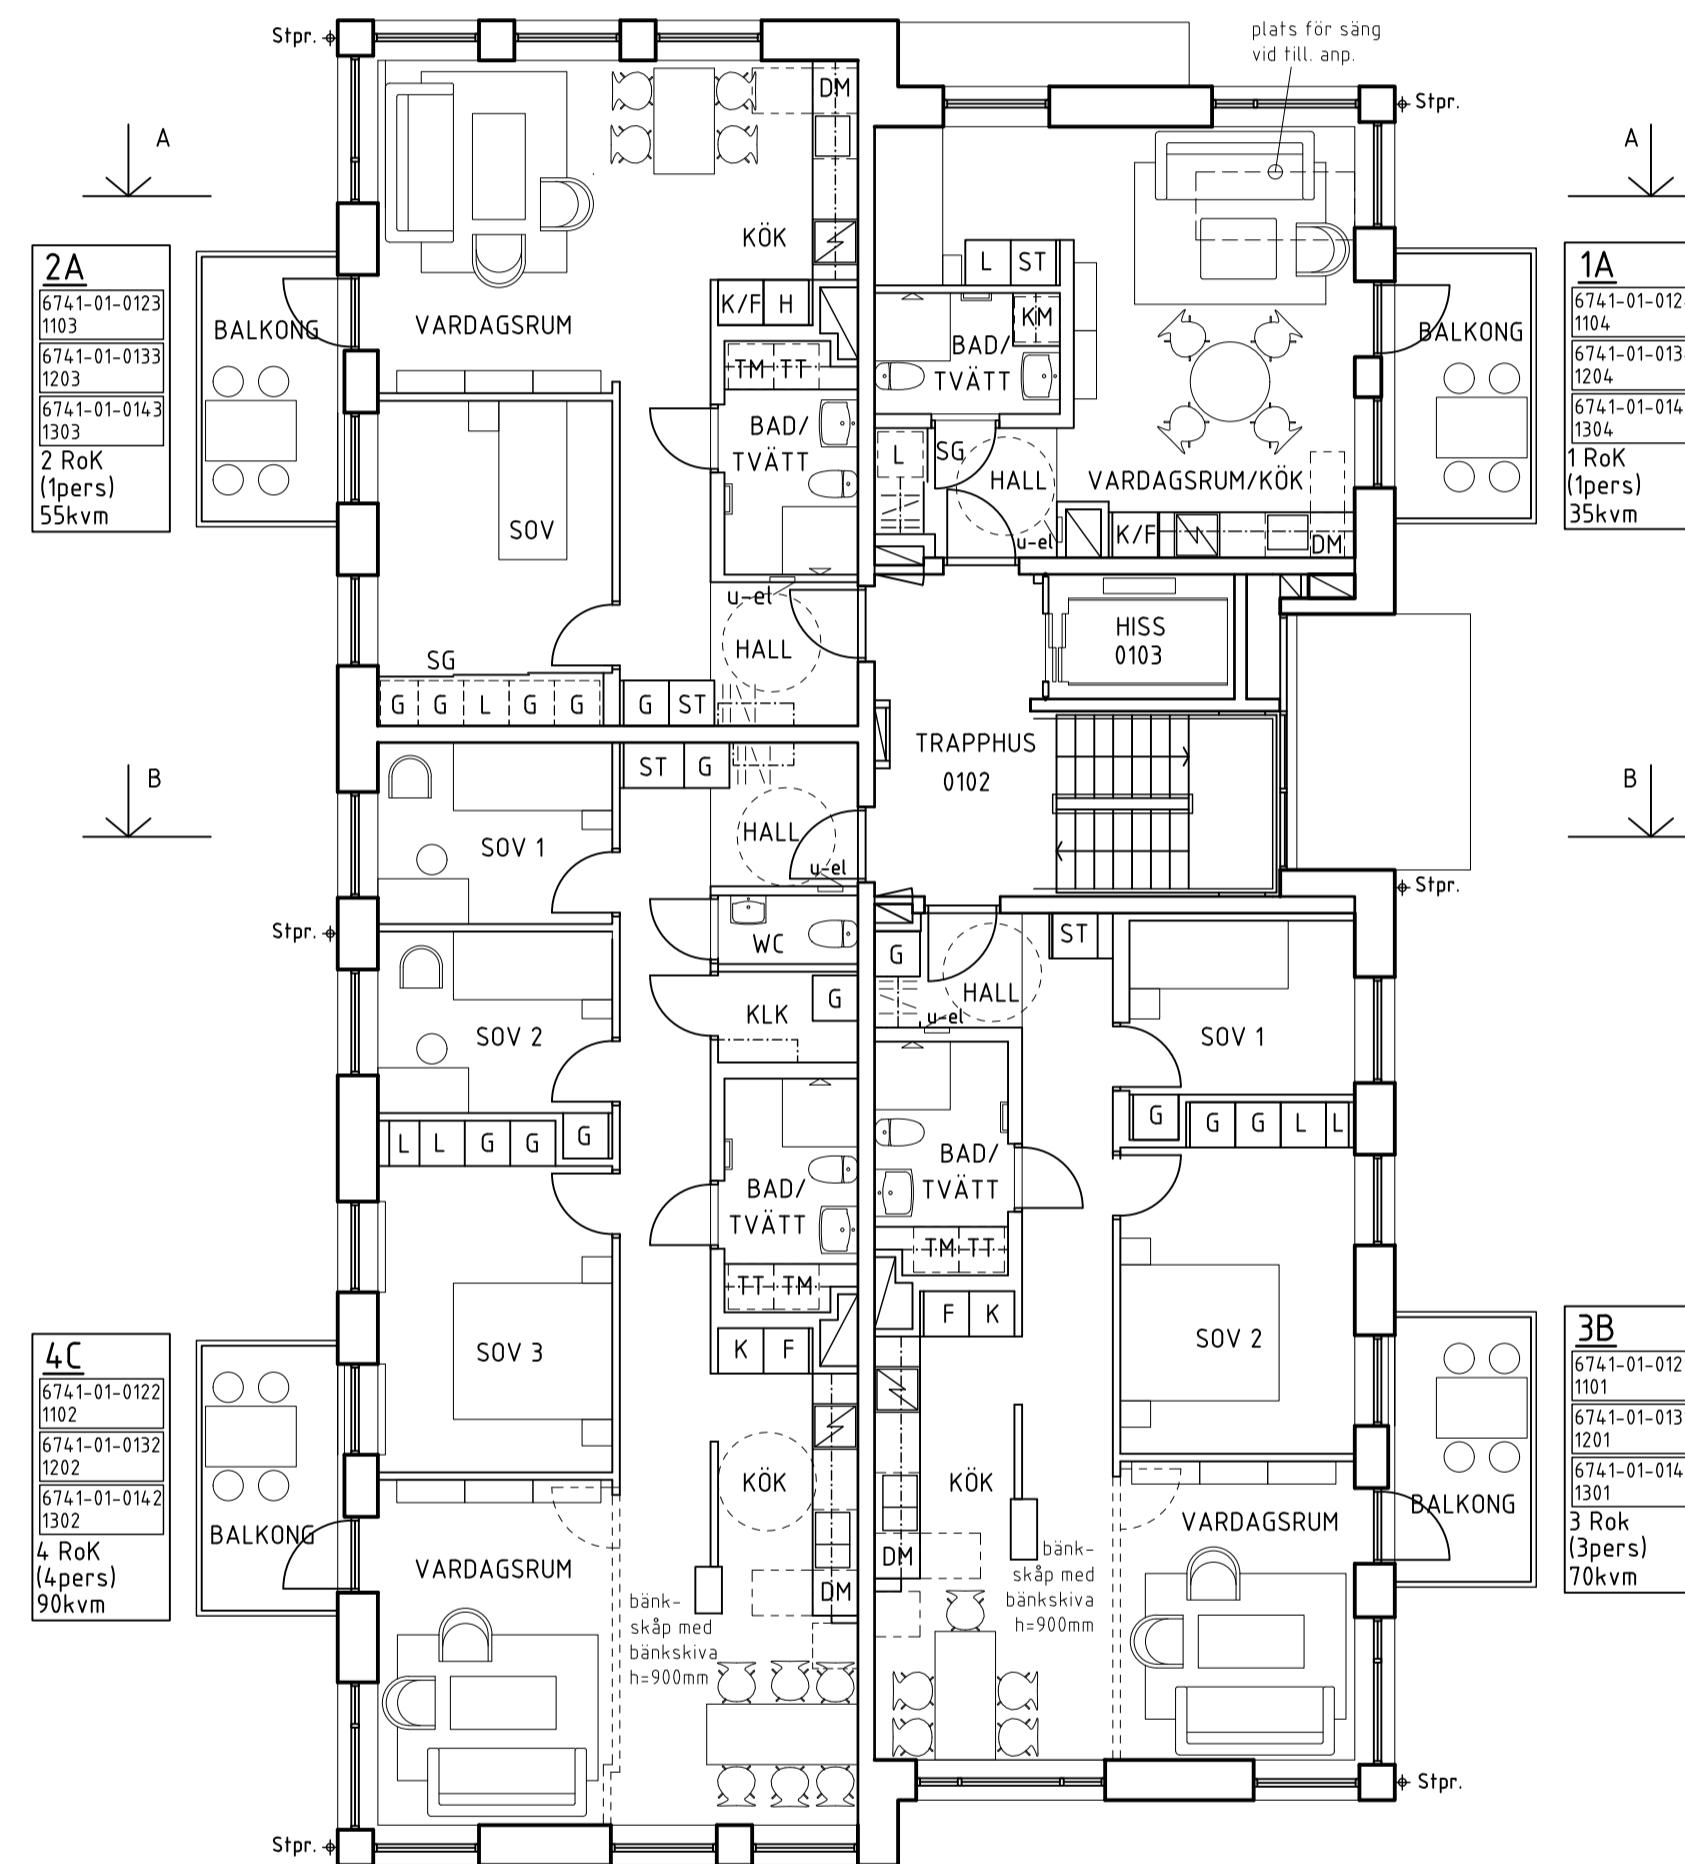

HUS 1
Plan 11-13


FÖRKLARINGAR

DM	DISKMASKIN
K, F, K/F	KYL, FRYS, KOMBINERAD KYL OCH FRYS
TM, TT, KM	TVÄTTMASKIN, TORKTUMLARE, KOMBIMASKIN
G, L, ST, H	GARDEROB, LINNESKÅP, STÅDSKÅP, HÖGSKÅP
SG	SKJUTDÖRRSGARDEROB
H/H/H	HATTHYLLA
u-el	EL- OCH MULTIMEDIACENTRAL
—	ELANSLUTEN HANDUKSTORK
ÖA	ÖPPNINGSAUTOMATIK
AK	ARMBÄGSKONTAKT
TL	TAGGLÅSARE
PT	PORTTELEFON
T	TORKMATT
□	FRI GOLVYTA FÖR KOMPLETTERINGAR ENL. SIS
—	AVSKILJBARHET ENL. BBR
◡	DÖRR MED GLAS

BRANDCELLSGRÄNSER PÅ VÄGGAR OCH ÖPPNINGSKOMPLEMENT
ENLIGT BRICON, SE ÄVEN BRANDSKYDDSBESKRIVNING 6.2.8

REV	ANT	AVSEENDE	SIGN	DATUM
A		Jaenecke Arkitekter AB	Tel	040-86620
E		Faselko AB	Tel	0706-654 823
K		Structor	Tel	040-20 63 60
M		Landskapsgruppen	Tel	046-19 05 60
V		Afry	Tel	010-505 0000

FASTIGHETSSET:	BYGGNADSSET:	PLAN	DISCIPLIN
Idalaskolan 1	1	P	A

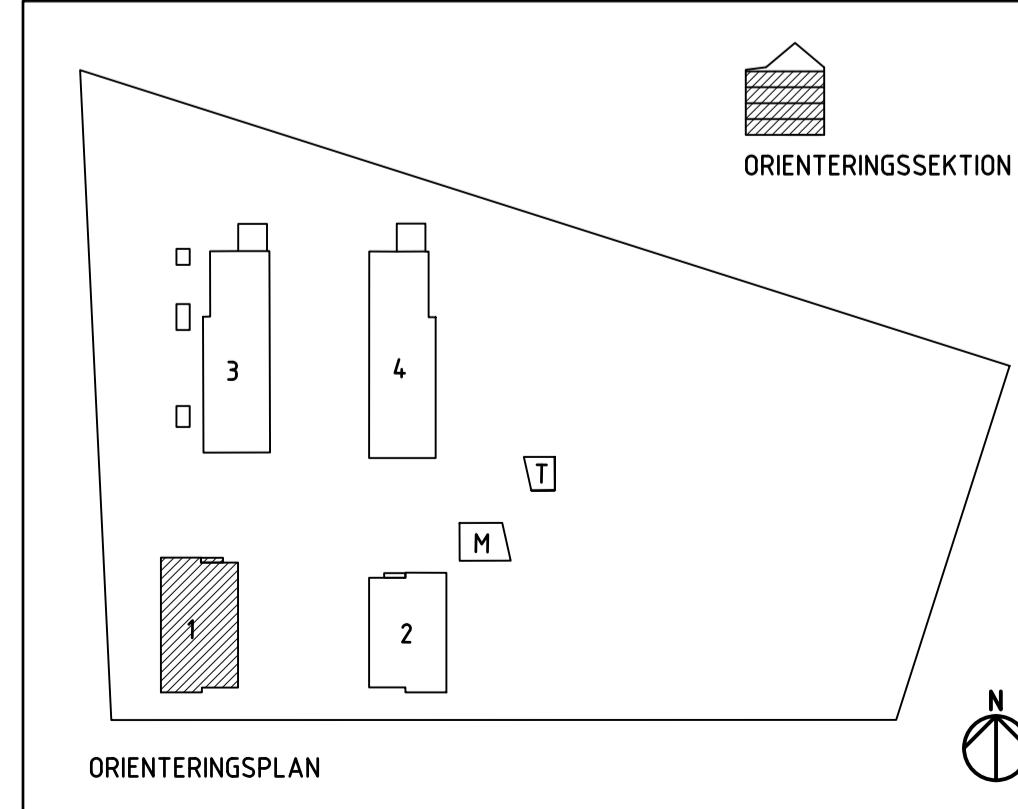

FÖRFRÅGNINGSUNDERLAG

RITNINGEN AVSER

Nybyggnad av bostadshus
Planer
Plan 10 (Markplan), Plan 11-13

ANSVARIG	HANDLÄGGARE	RITAD AV
KM	JN	JN/CB
DATUM	PROJEKTNUMMER	
2021-03-19	2208	
SKALA	RITINGSNUMMER	REV
1:100	A-4.0.1-1100	

