



Knudsgången 2

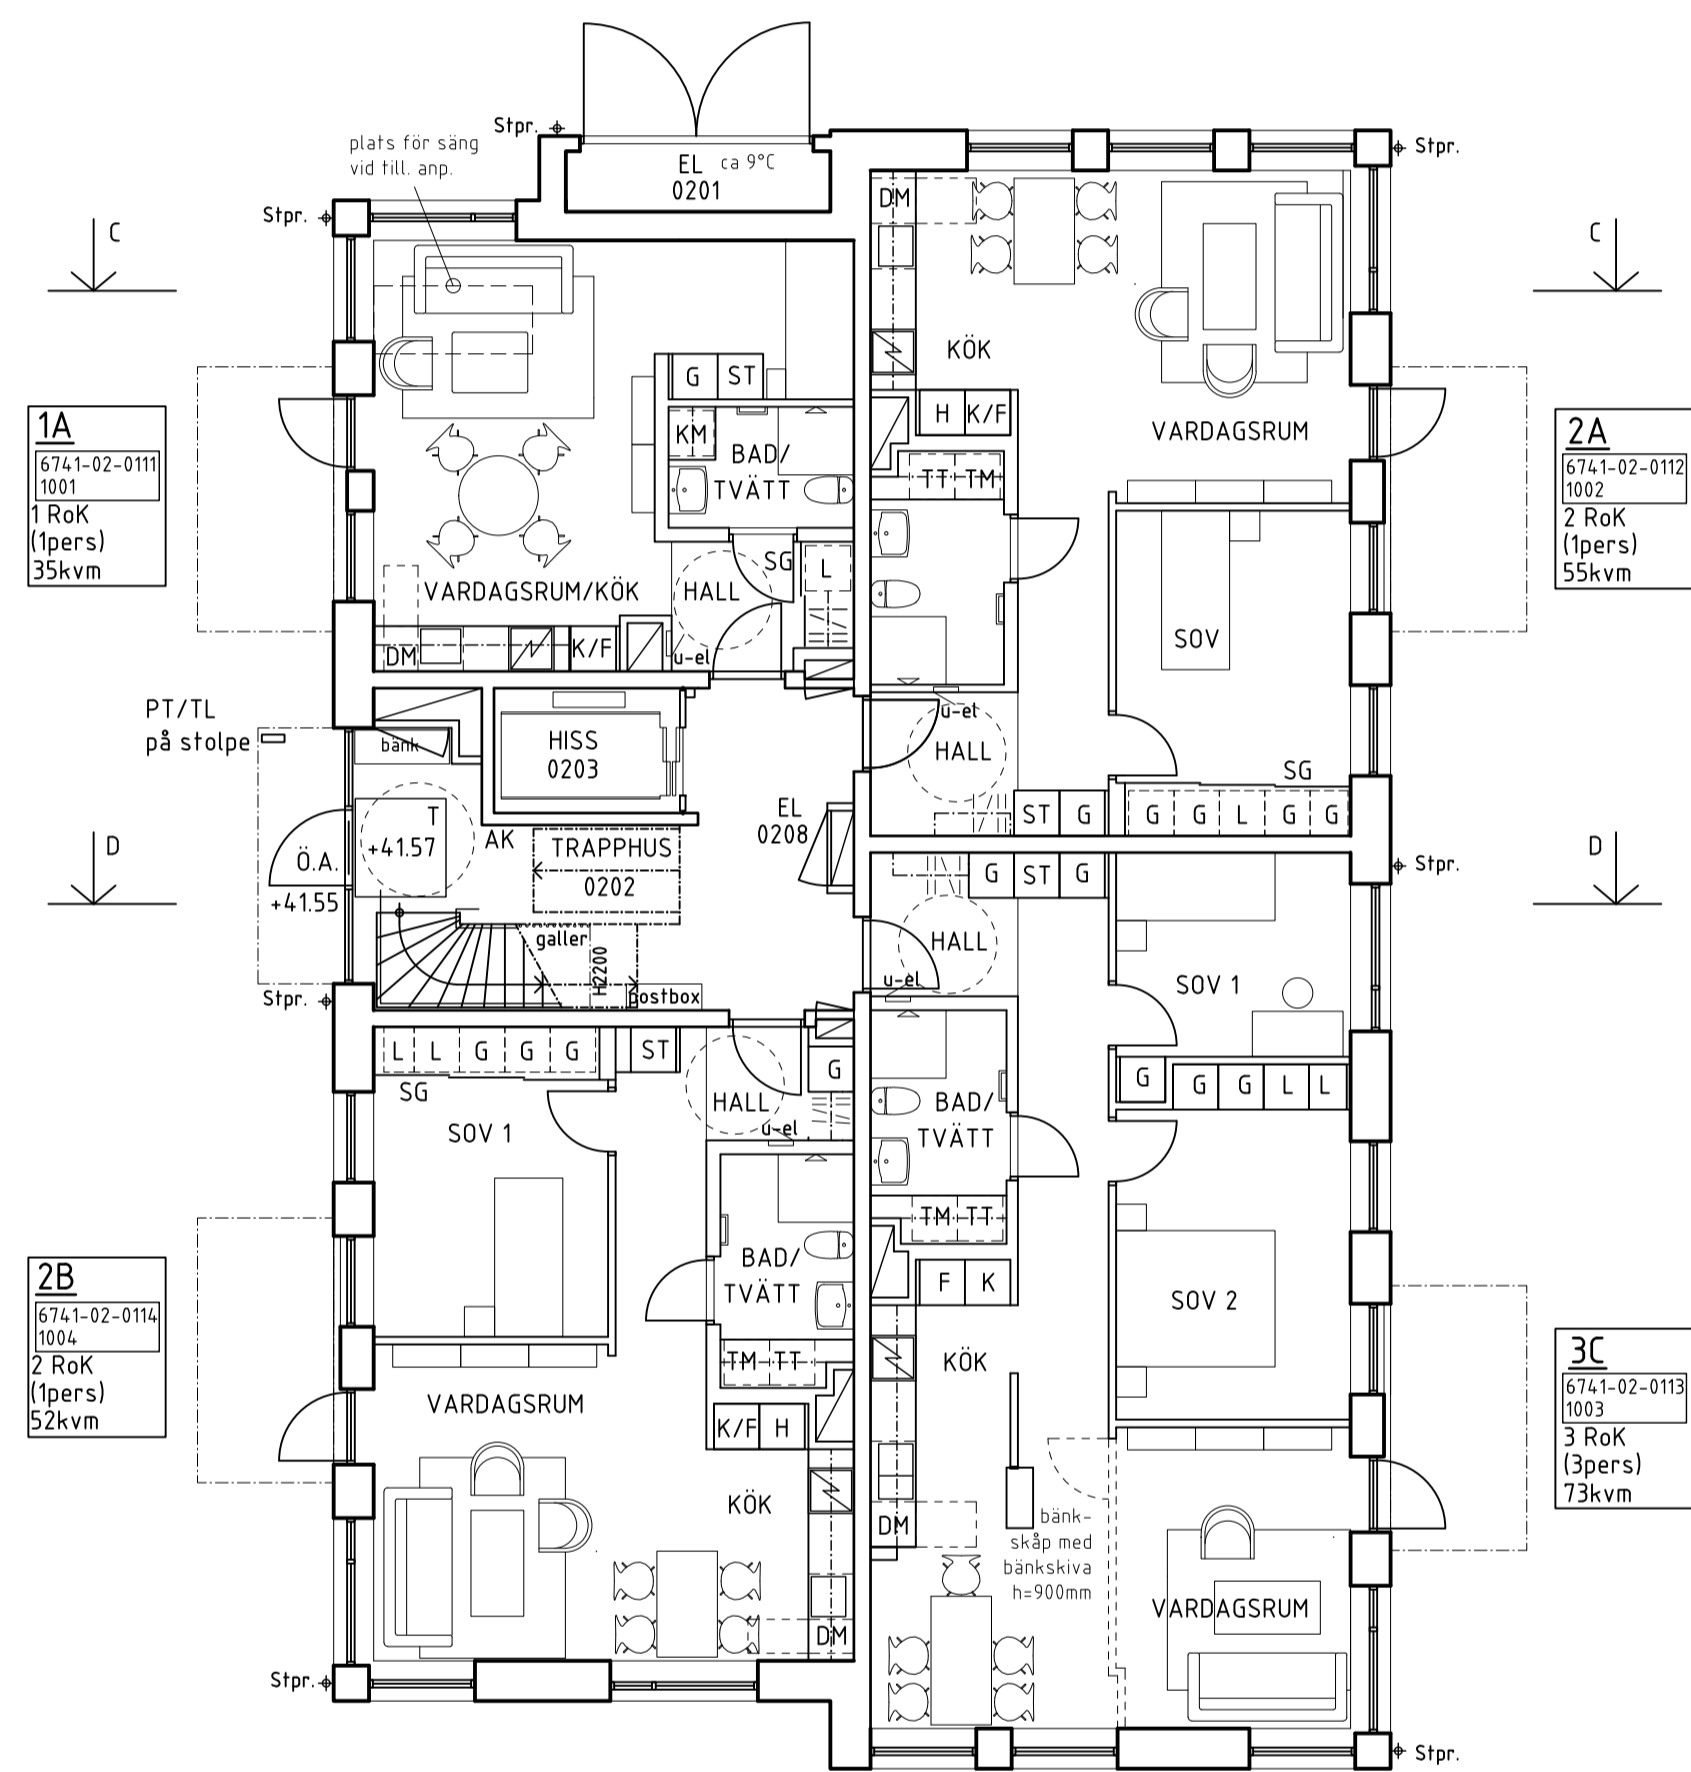

HUS 2
Plan 10, (Markplan)

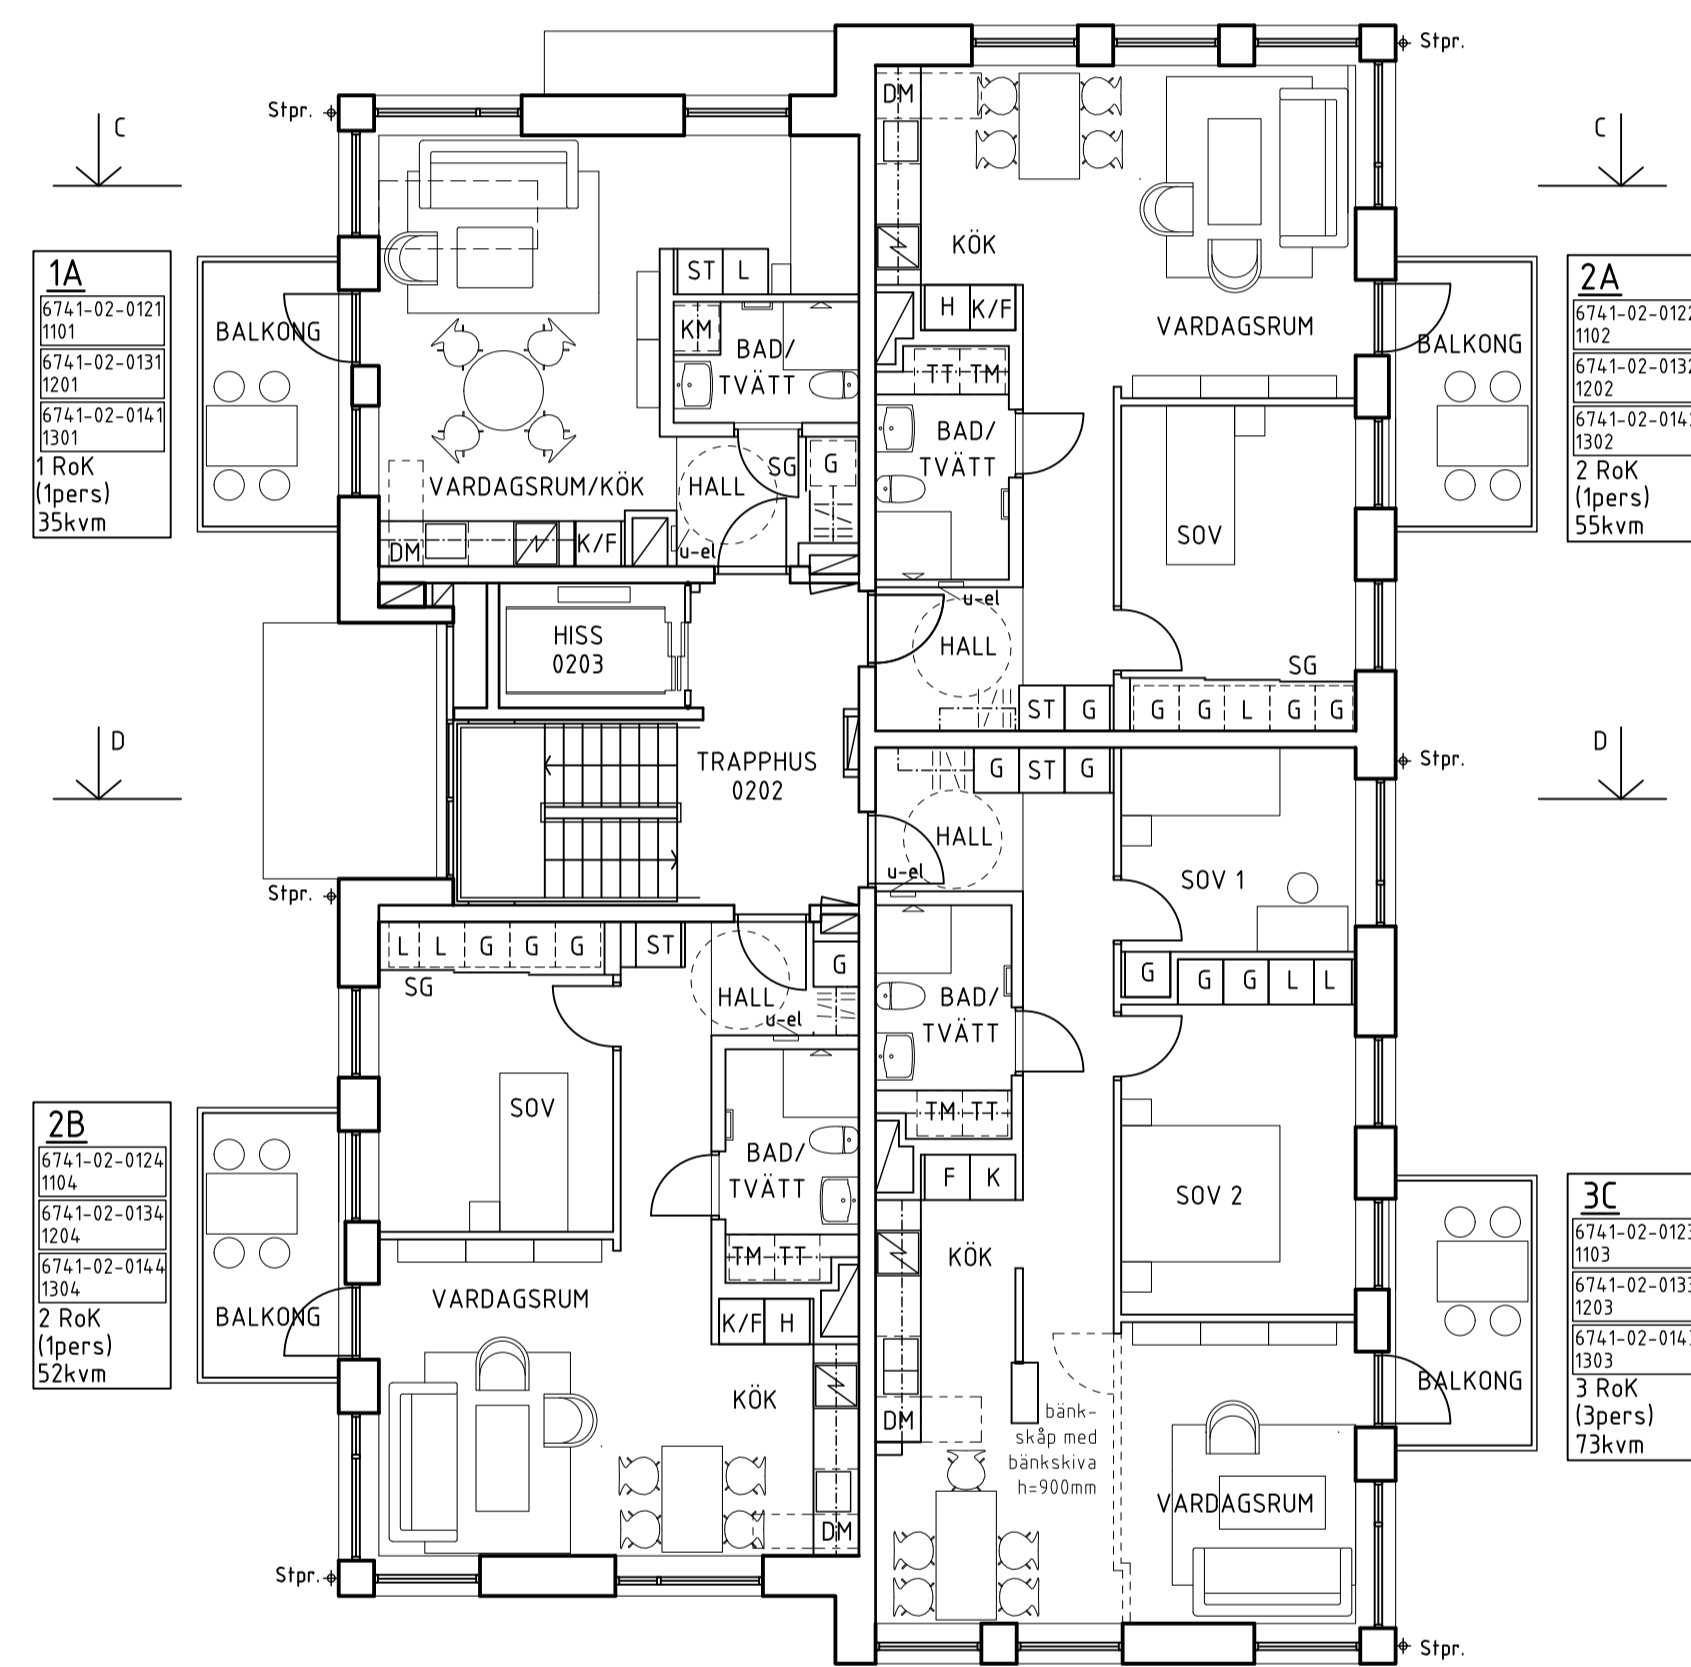

HUS 2
Plan 11-13

FÖRKLARINGAR

- DM DISKMASKIN
- K, F, K/F KYL, FRYS, KOMBINERAD KYL OCH FRYS
- TM, TT, KM TVÄTTMASKIN, TORKTUMLARE, KOMBIMASKIN
- G, L, ST, H GARDEROB, LINNESKÅP, STÅDSKÅP, HÖGSKÅP
- SG SKJUTDÖRRSGARDEROB
- HATTHYLLA
- u-el EL- OCH MULTIMEDIACENTRAL
- ELANSLUTEN HANDUKSTORK
- ÖA ÖPPNINGSAUTOMATIK
- AK ARMBÄGSKONTAKT
- TL TAGGLÄSARE
- PT PORTTELEFON
- T TORKMATT
- FRI GOLVYTA FÖR KOMPLETTERINGAR ENL. SIS
- AVSKILJBARHET ENL. BBR
- DÖRR MED GLAS

BRANDCELLSGRÄNSER PÅ VÄGGAR OCH ÖPPNINGSKOMPLEMENT
ENLIGT BRICON, SE ÄVEN BRANDSKYDDSBESKRIVNING 6.2.8

REV	ANT	AVSEENDE	SIGN	DATUM
A		Jaenecke Arkitekter AB	Tel	040-86620
E		Faselko AB	Tel	0706-654 823
K		Structor	Tel	040-20 63 60
M		Landskapsgruppen	Tel	046-19 05 60
V		Afry	Tel	010-505 0000

FASTIGHETSSET	BYGGNADSSET	PLAN	DISCIPLIN
Idalaskolan 1	2	P	A



FÖRFRÅGNINGSUNDERLAG

RITNINGEN AVSER
Nybyggnad av bostadshus
Planer
Plan 10 (Markplan), Plan 11-13

ANSVARIG	HANDLÄGGARE	RITAD AV
KM	JN	JN/CB
DATUM	PROJEKTNUMMER	
2021-03-19	2208	
SKALA	RITNINGNUMMER	REV
1:100	A-40.1-2100	

